

REGIONE PIEMONTE
PROVINCIA DI CUNEO
COMUNE DI PIASCO

COMMITENZA:

FIRME:

COMUNE DI PIASCO

Piazza Martiri della Liberazione, 1
12026 Piasco CN

Il Responsabile del Servizio Tecnico
PONZA geom. Ferruccio

OGGETTO:

**RISISTEMAZIONE DI PIAZZA BIANDRATE NELL'AMBITO
DELLO SVILUPPO TURISTICO DEL TERRITORIO E SVILUPPO
ARMONICO DAL PUNTO DI VISTA INFRASTRUTTURALE**
Codice CUP: C93H22000040004

PROGETTO ESECUTIVO

art. 23 comma 8 del Dec. Lgs. 50/2016 e ss. mm. ii.
art. 33 e seguenti del D.P.R. 207/2010 e ss. mm. ii.

Inquadramento cartografico

CODICE	DATA	AGG.	PROTOCOLLO COMUNE:	TAVOLA	PROGETTISTA
01162	20/06/2022	definitivo		1.1 e	
01162	30/11/2022	esecutivo			
				SCALA	DISEGNATORE
				VARIE	DAGATTI arch. Andrea




STUDIO ASSOCIATO GEAPROGETTI


BERTOLA ARCH. ROBERTO - FINO GEOM. NICOLA

Piazza Risorgimento, 46 - 12037 Saluzzo (CN) - C.F. / P.iva: 03184340044


Tel/Fax 0175/42293 E-mail: info@geaprogetti.com <http://www.geaprogetti.com>

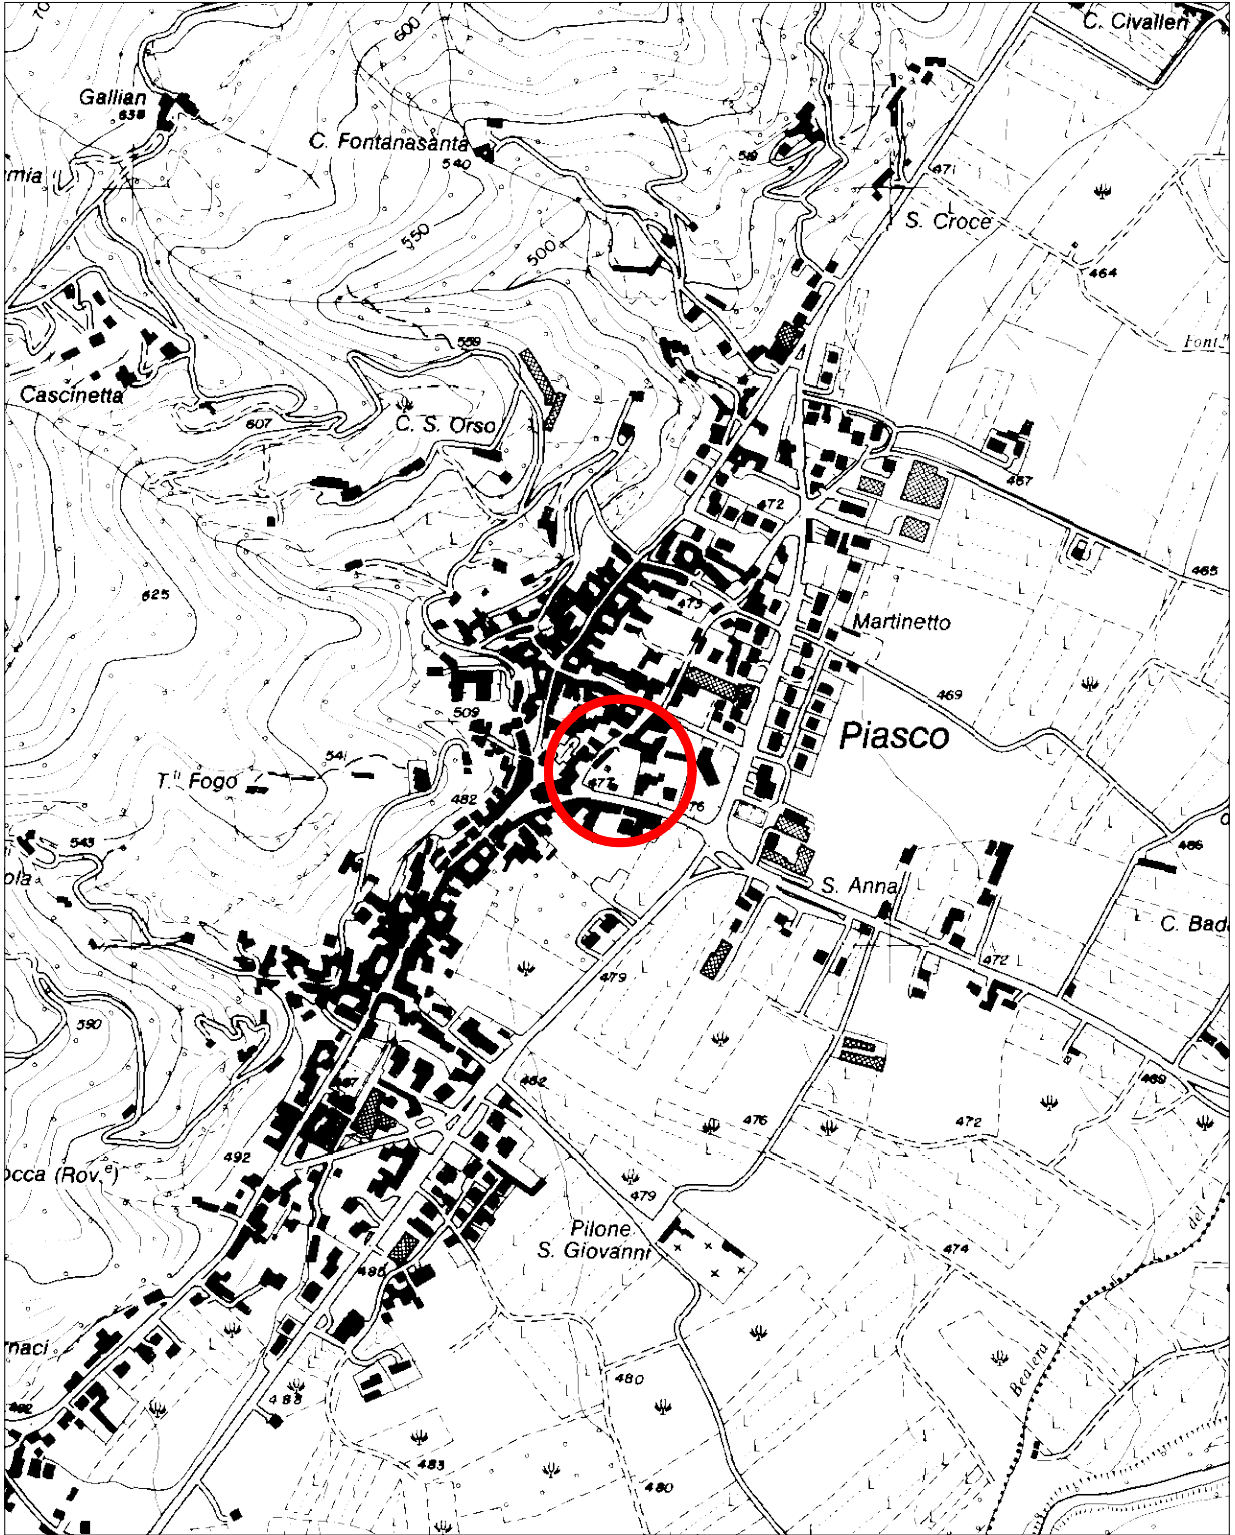

Estratto Carta Tecnica Regionale
Scala 1:10.000

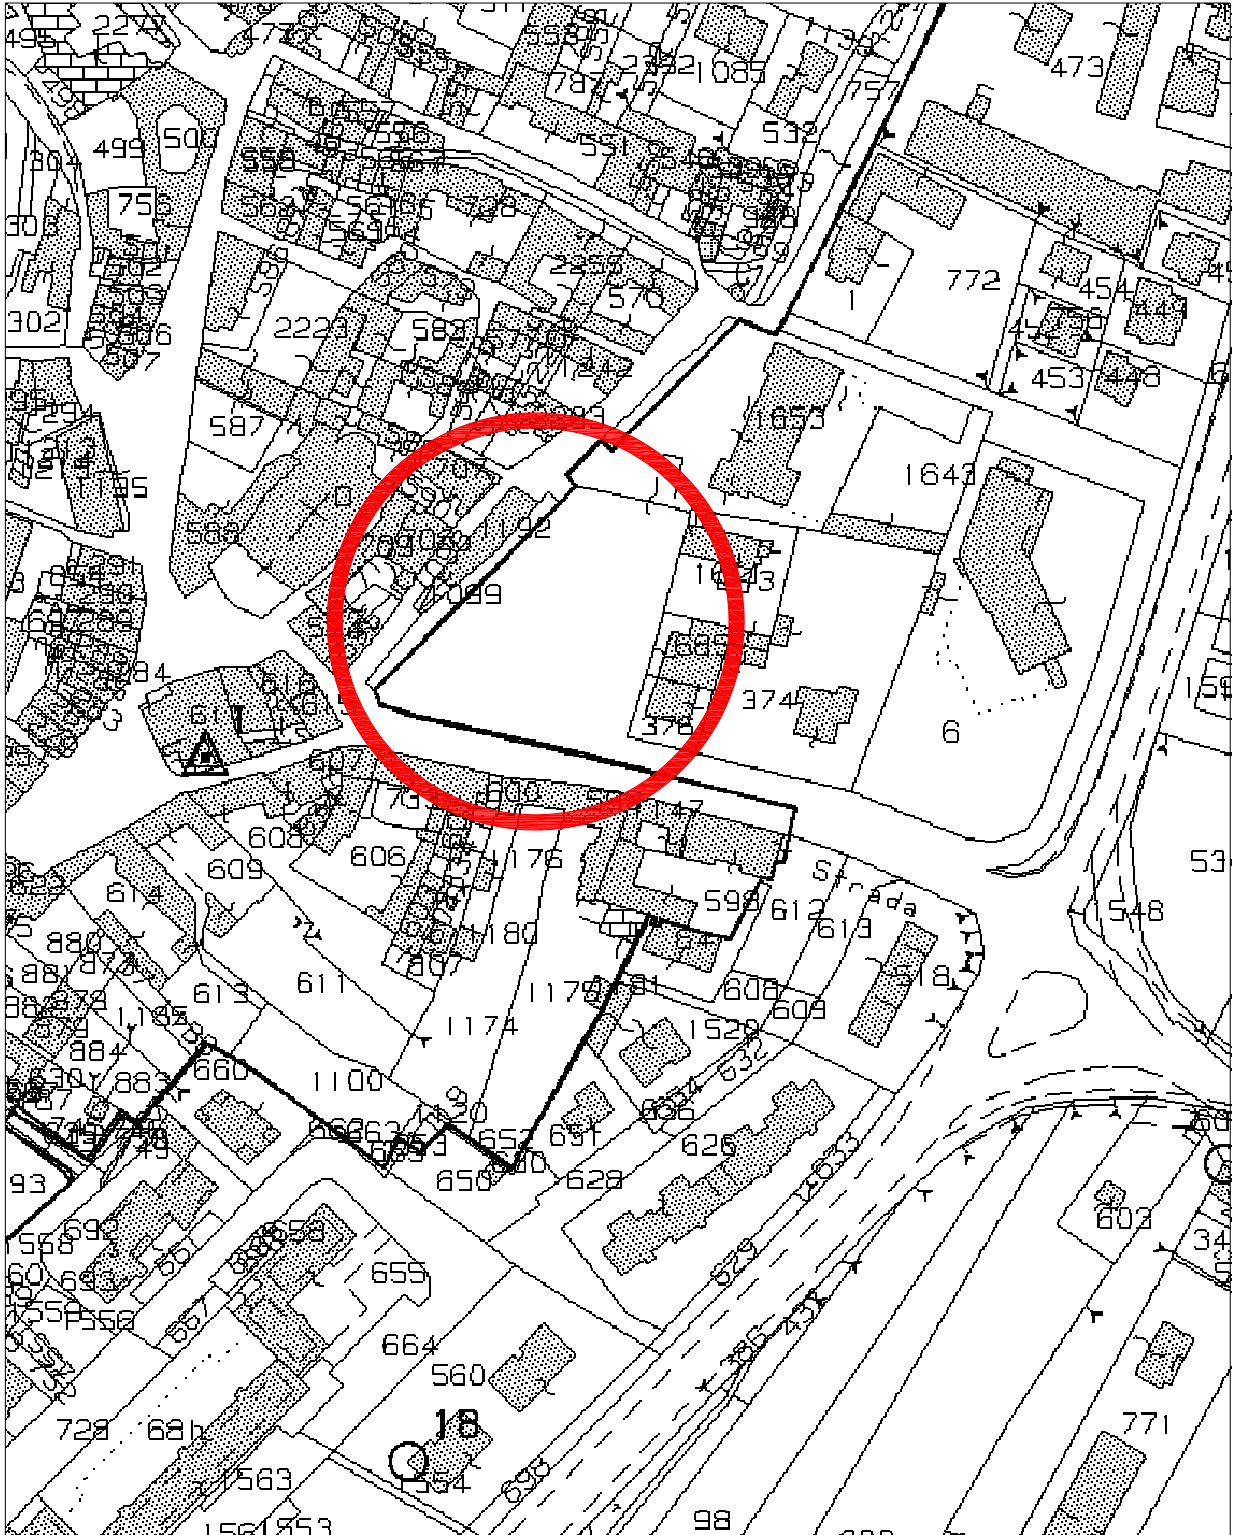

Estratto Mappa Catastale Fogli 6 e 7
Scala 1:2.000

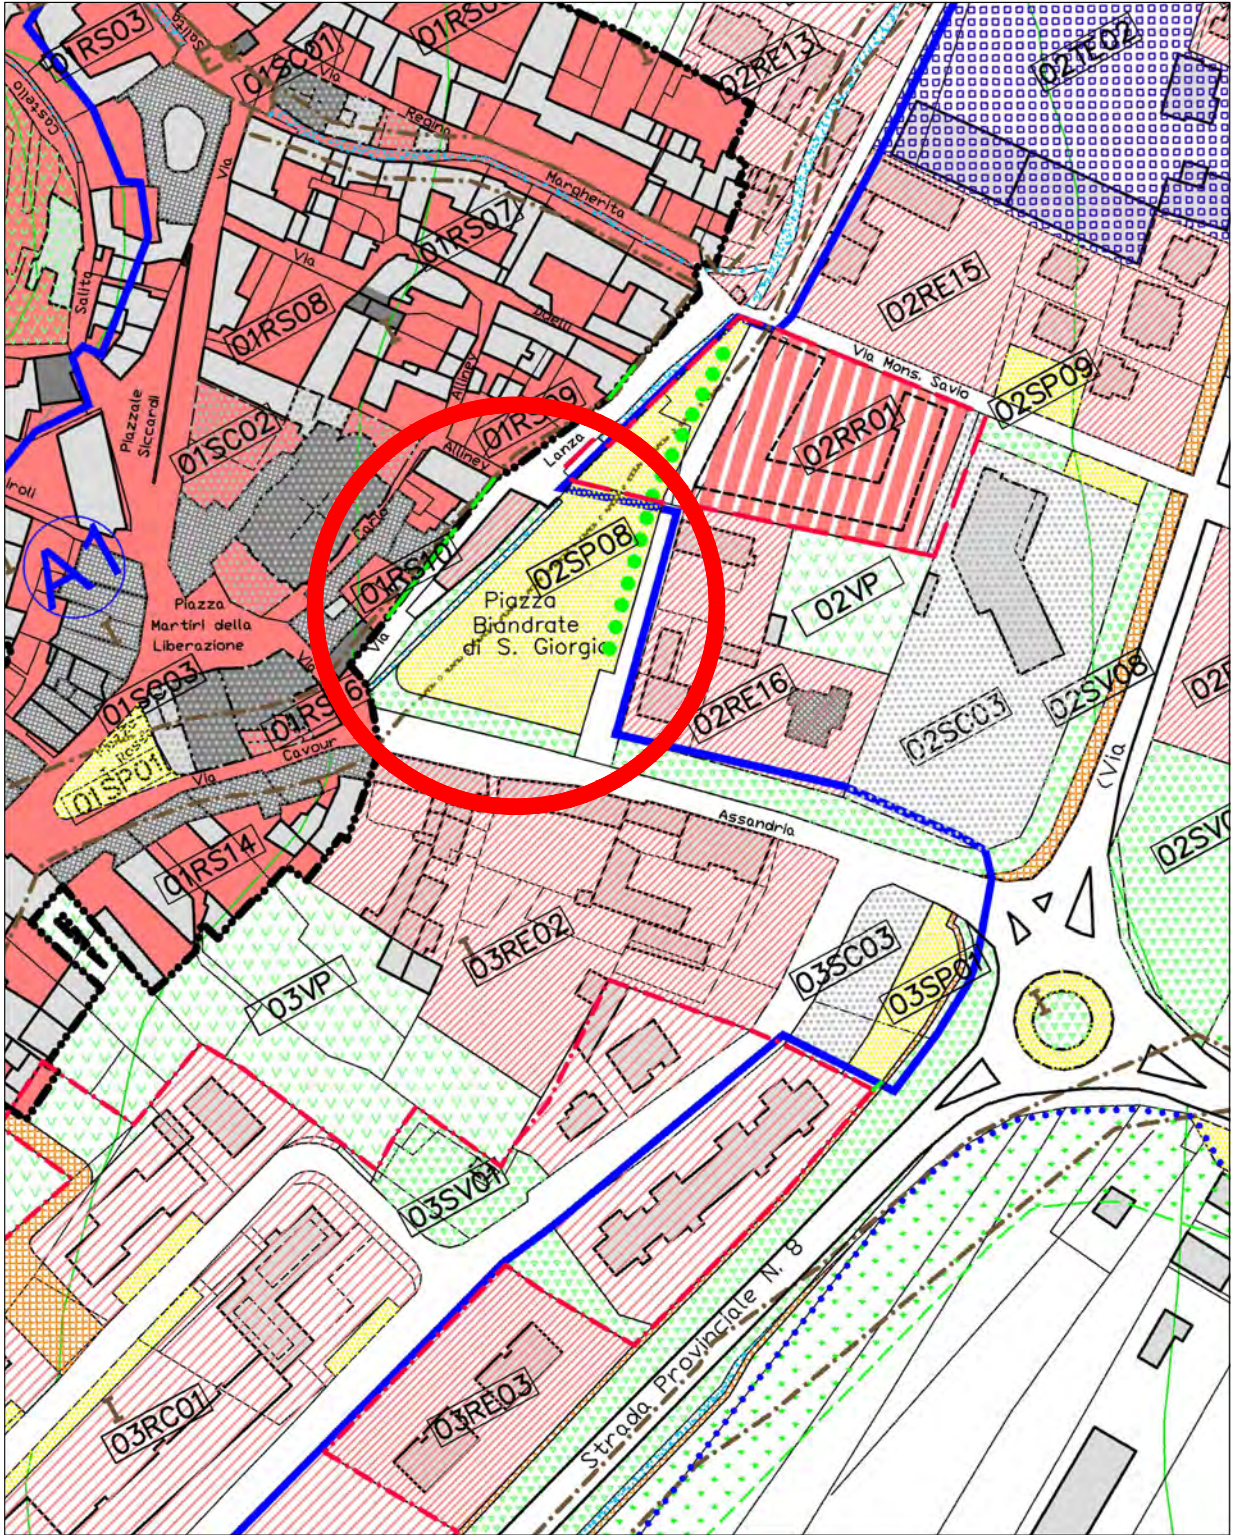

Estratto di P.R.G.C.
Scala 1:2.000