

REGIONE PIEMONTE
 PROVINCIA DI CUNEO
 COMUNE DI PIASCO

COMMITTENZA:
 COMUNE DI PIASCO
 Piazza Martiri della Liberazione, 1
 12026 Piasco CN

Il Responsabile del Servizio Tecnico
 PONZA geom. Ferruccio

OGGETTO:
 RISISTEMAZIONE DI PIAZZA BIANDRATE NELL'AMBITO
 DELLO SVILUPPO TURISTICO DEL TERRITORIO E SVILUPPO
 ARMONICO DAL PUNTO DI VISTA INFRASTRUTTURALE
 Codice CUP: C93H22000040004

PROGETTO ESECUTIVO
 art. 23 comma 8 del Dec. Lgs. 50/2016 e ss. mm. ii.
 art. 33 e seguenti del D.P.R. 207/2010 e ss. mm. ii.

Rilievo dello stato di fatto - Planimetria generale


CODICE	DATA	AGG.	PROTOCOLLO COMUNE	TAVOLA	PROGETTISTA
01162	20/06/2022	definitivo		2.1 e	
01162	30/11/2022	esecutivo			SCALA
				1:200	DAGATTI arch. Andrea




STUDIO ASSOCIATO GEOPROGETTI BERTOLA ARCH. ROBERTO FINO GEOM. NICOLA

Piazza Risorgimento, 46 - 12037 Saluzzo (CN) - C.F./P.iva: 03184340044
 Tel./Fax: 0173/47703 E-mail: info@geoprogetti.com http://www.geoprogetti.com

SEZIONE AA

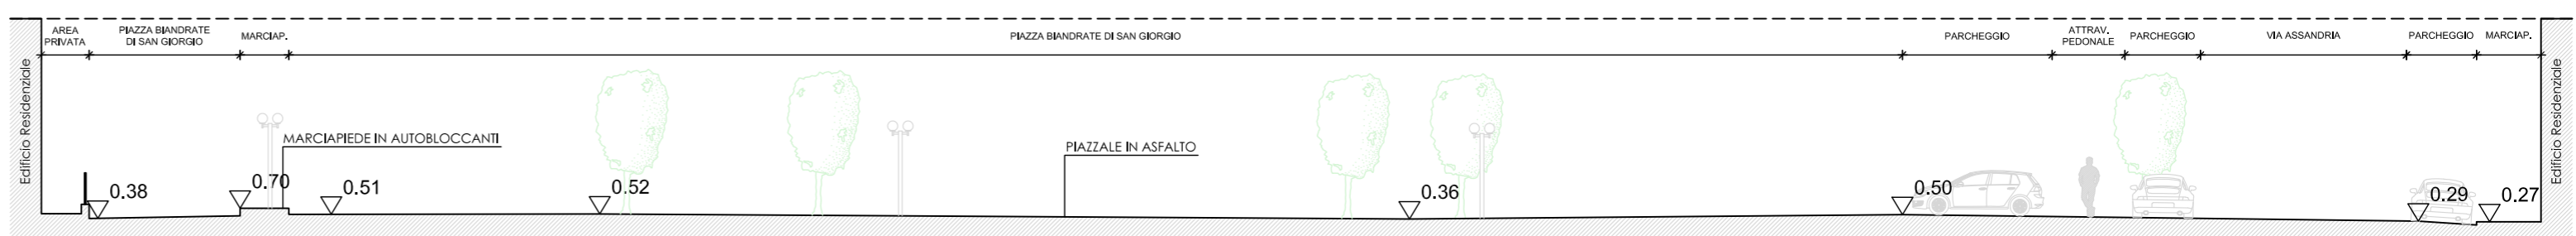

SEZIONE BB

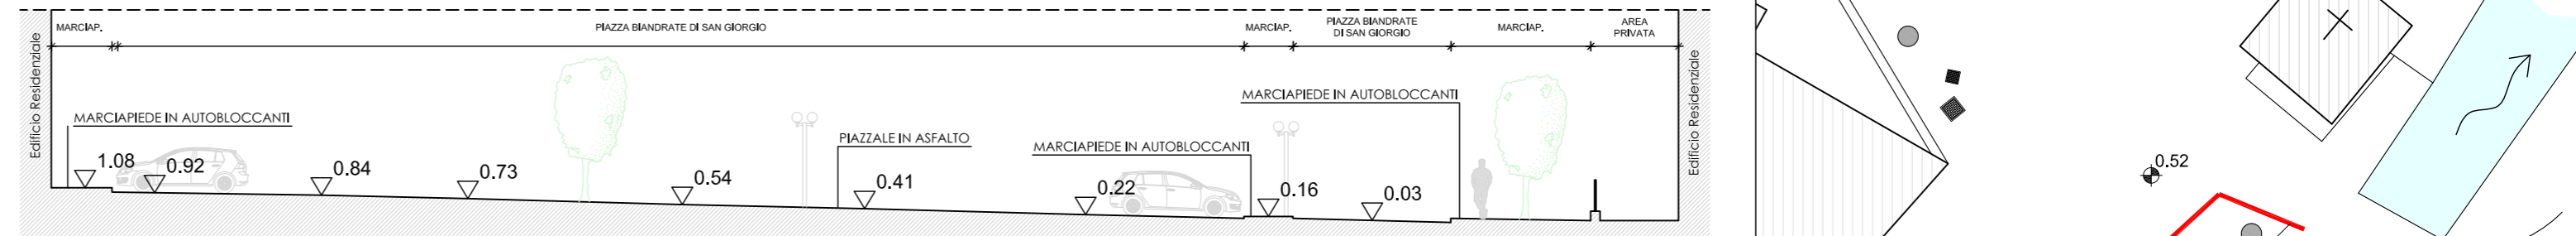

AREA SOGGETTA A STRUMENTO
 URBANISTICO ESECUTIVO
 IN FASE DI ATTUAZIONE

LEGENDA:

- ACCESSI PEDONALI E CARRAI
- FABBRICATI
- PAVIMENTAZIONE IN AUTOBLOCCANTI
- CESTINO PORTARIFIUTI
- ILLUMINAZIONE PUBBLICA
- POZZETTO GENERICI
- CADITOIA DI RACCOLTA ACQUA PIOVANA
- CANALETTA DI RACCOLTA ACQUA PIOVANA
- SEGNALETICA ORIZZONTALE
- PANCHINA IN LEGNO
- VEGETAZIONE ARBOREA

POSIZIONE INDICATIVA DELLE RETI DESUNTA
 DALLE TAVOLE GRAFICHE ALLEGATE AL
 PROGETTO DI SISTEMAZIONE PIAZZA
 BIANDRATE (GENNAIO 1991)

- RETE FOGNATURA BIANCA
- RETE FOGNATURA NERA
- RETE IDROPOTABILE

